


Mieszkanie nr --

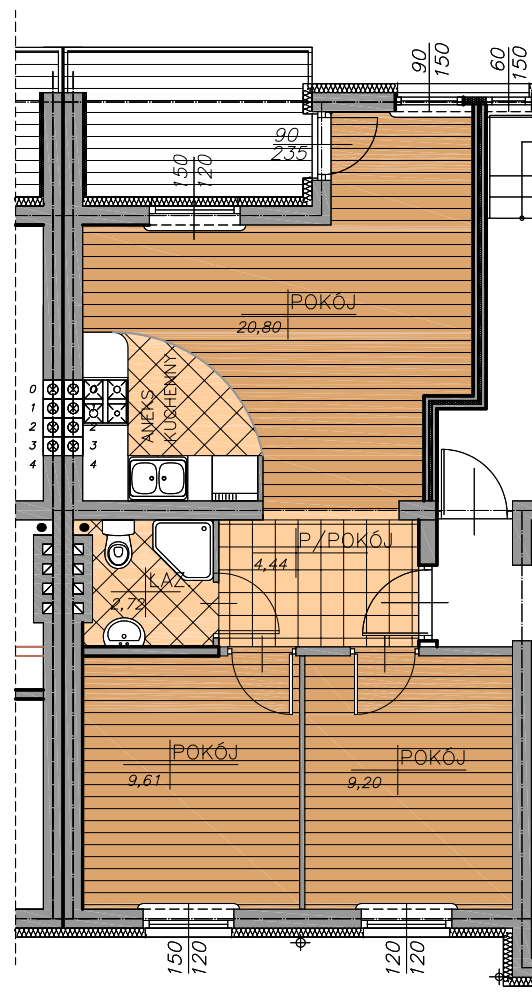

piętro III.
skala 1:100



SATO Sp. z o. o.
15-845 Białystok ul. Antoniukowska 4
tel. (085) 6527051, fax (085) 6527056
e-mail: sato@sato.com.pl

BUDYNEK MIESZKALNY WIELORODZINNY W SOKÓŁCE

KARTA MIESZKANIA:

KONDYGNACJA: PIĘTRO III.

MIESZKANIE NR :----

ILOŚĆ POKOI: 2

POWIERZCHNIA MIESZKALNA: 38.58m²

POWIERZCHNIA CAŁKOWITA : 46.73m²

