



Mieszkanie nr --



SATO Sp. z o. o.
15-845 Białystok ul. Antoniukowska 4
tel. (085) 6527051, fax (085) 6527056
e-mail: sato@sato.com.pl

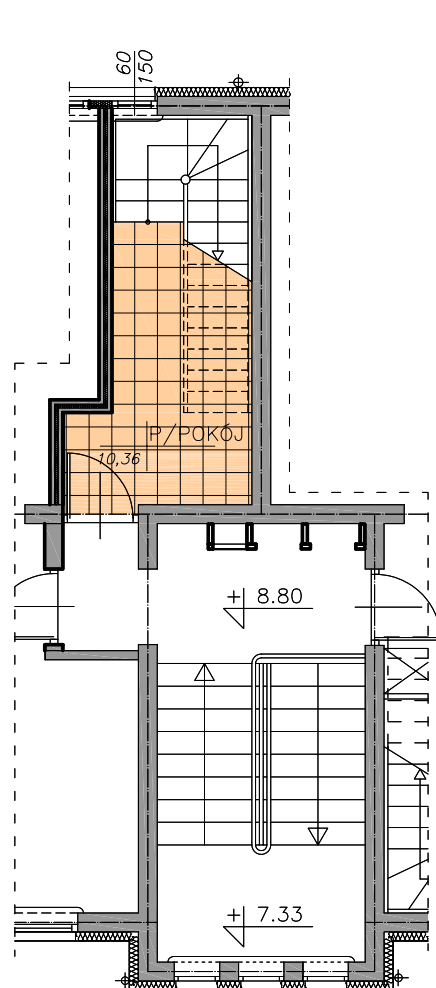

piętro III.

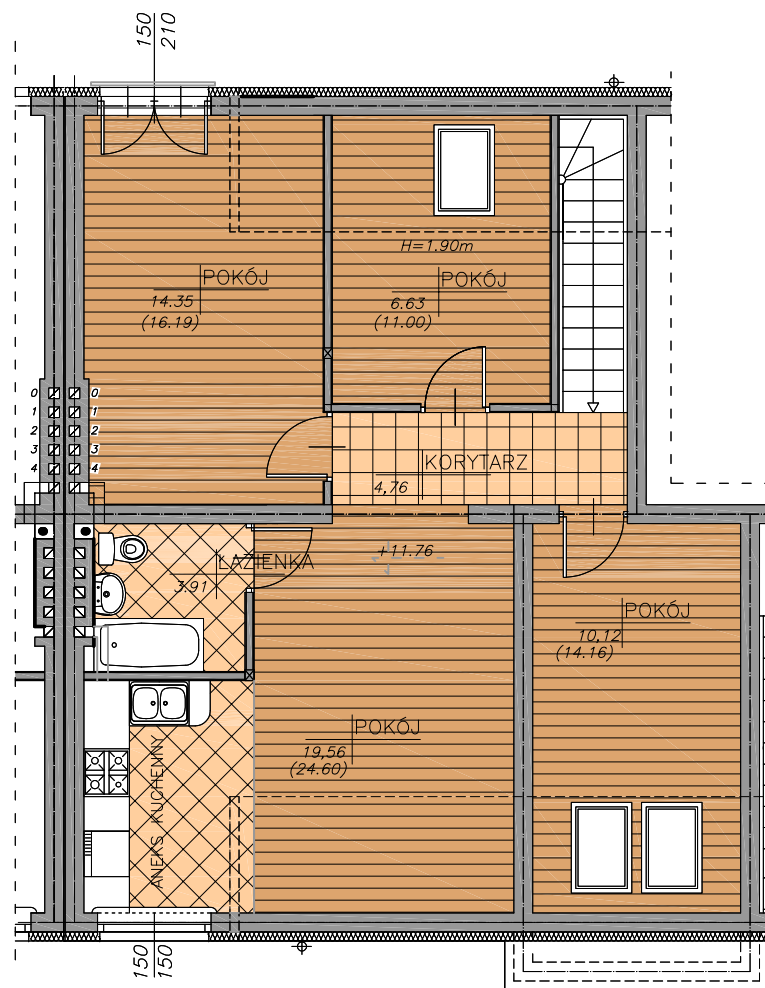

piętro IV. (poddasze)
skala 1:100

BUDYNEK MIESZKALNY WIELORODZINNY W SOKÓŁCE

KARTA MIESZKANIA:

KONDYGNACJA: PIĘTRO III. + IV.

MIESZKANIE NR :--

ILOŚĆ POKOI: 4

POWIERZCHNIA UŻYTKOWA III. PIĘTRO: 10.36m²

POWIERZCHNIA UŻYTKOWA PODDASZE: 59.33m²

POWIERZCHNIA CAŁKOWITA : 69.69m²

