

Mieszkanie nr --



SATO Sp. z o. o.
15-845 Białystok ul. Antoniukowska 4
tel. (085) 6527051, fax (085) 6527056
e-mail: sato@sato.com.pl

BUDYNEK MIESZKALNY WIELORODZINNY W SOKÓLCE

KARTA MIESZKANIA:

KONDYGNACJA: PIĘTRO III. + IV.


MIESZKANIE NR :--

IŁOŚĆ POKOI: 2+2=4


POWIERZCHNIA UŻYTKOWA III. PIĘTRO: 61.28m²

POWIERZCHNIA UŻYTKOWA PODDASZE: 36.12m²

POWIERZCHNIA CAŁKOWITA : 97.40m²

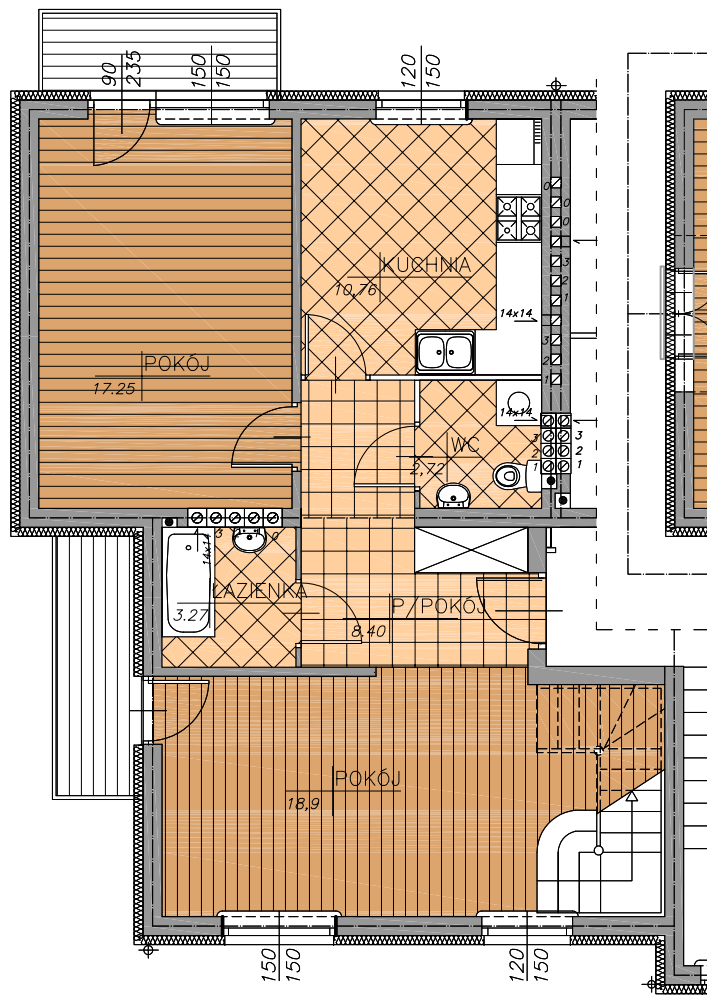

piętro III.

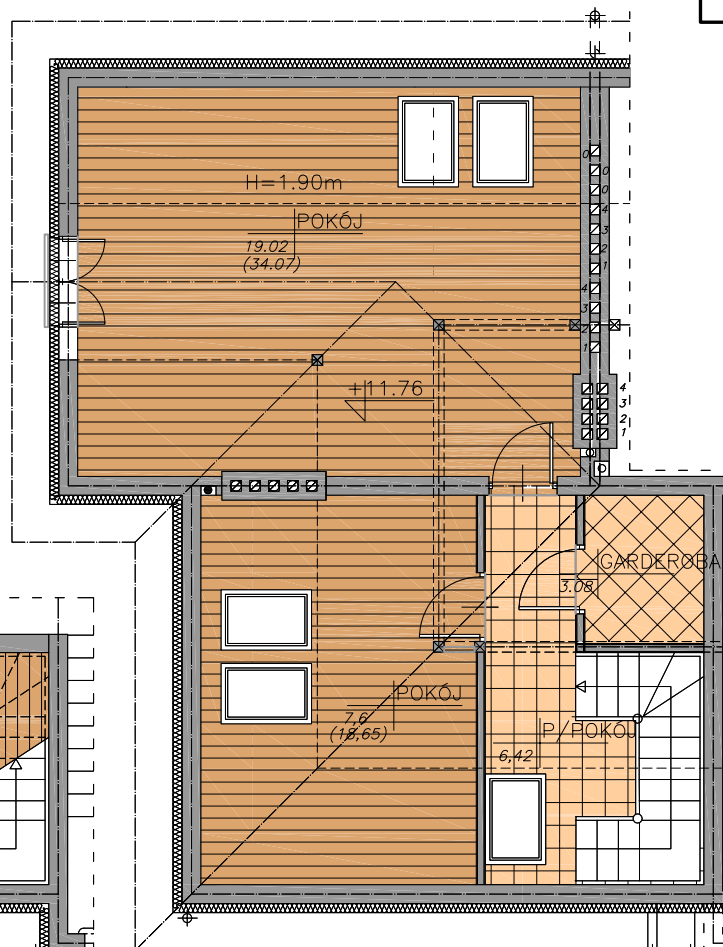

piętro IV. (poddasze)
skala 1:100

